



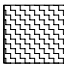

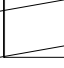


# JELMAGYARÁZAT

-  Meglévő sövény, cserje
-  Meglévő földút
-  Meglévő fa
-  Meglévő fenyő
-  Irtandó cserje
-  Bontandó pad



 **S-TÉR Kft.**  
Sándor Kertépítészet

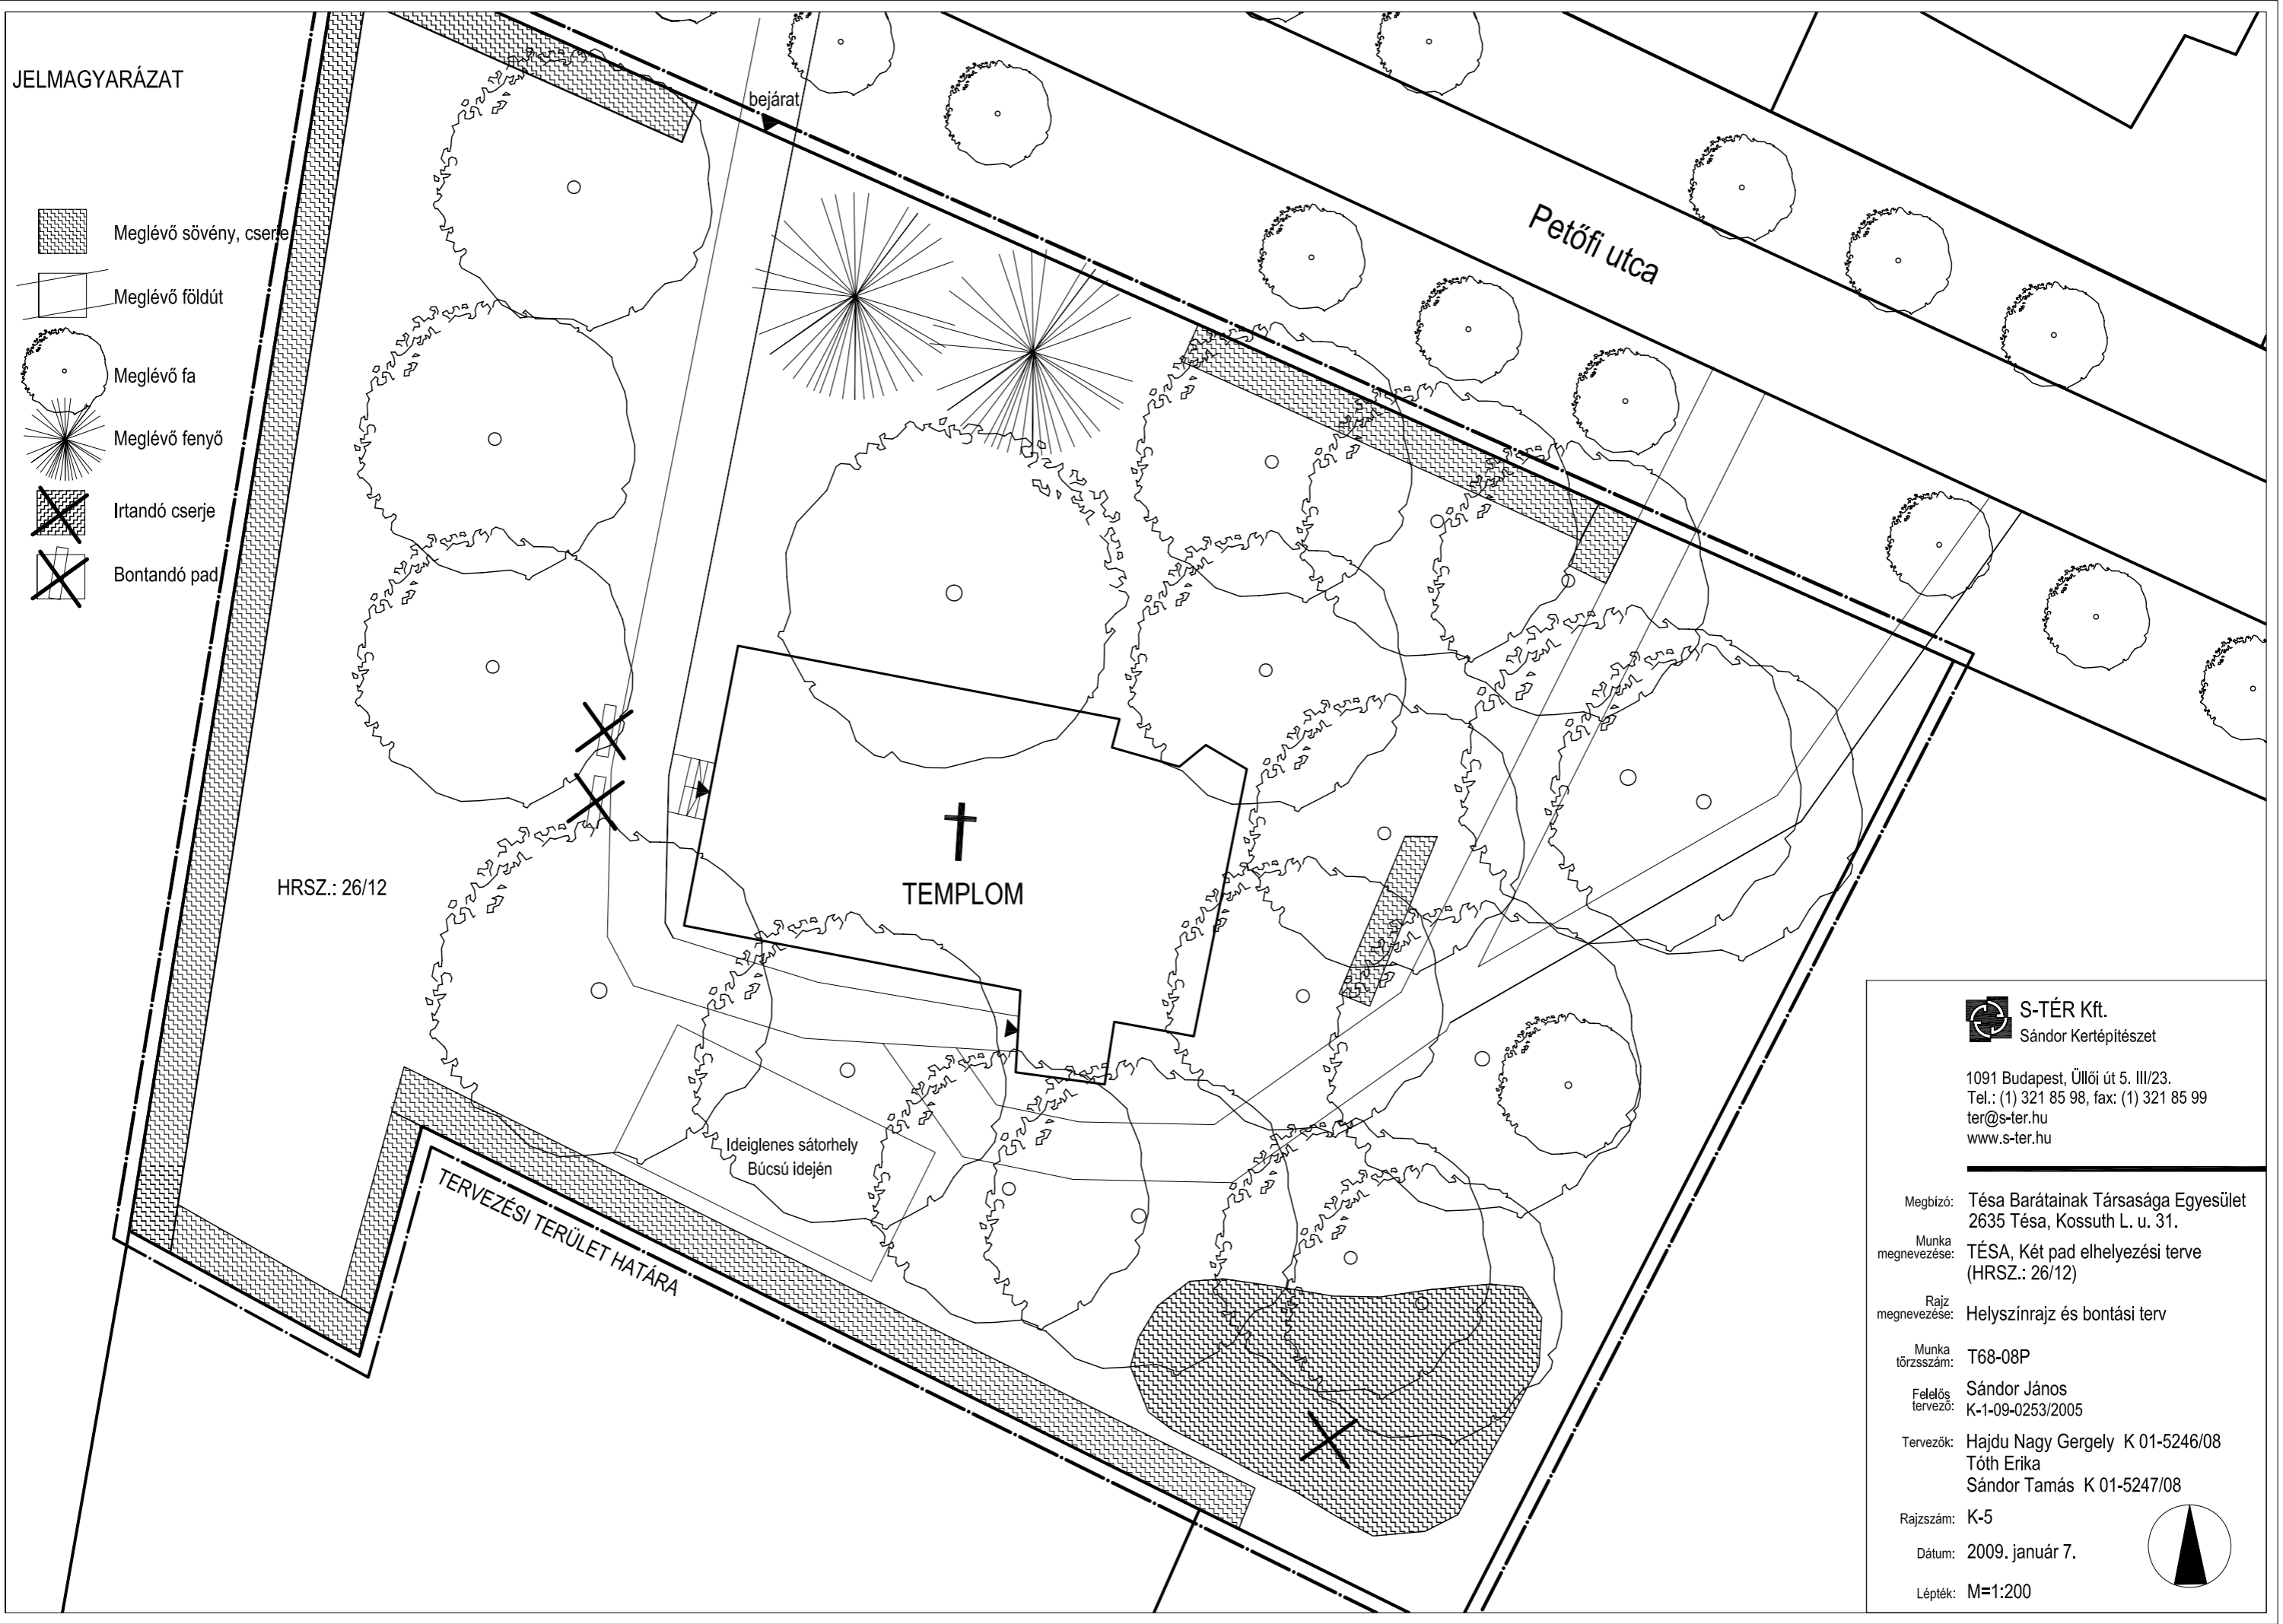1091 Budapest, Üllői út 5. III/23.  
Tel.: (1) 321 85 98, fax: (1) 321 85 99  
ter@s-ter.hu  
www.s-ter.hu

Megbízó: Tésa Barátainak Társasága Egyesület  
2635 Tésa, Kossuth L. u. 31.

Munka megnevezése: TÉSA, Két pad elhelyezési terve  
(HRSZ.: 26/12)

Rajz megnevezése: Helyszínrajz és bontási terv

Munka törzsszám: T68-08P

Felölős tervező: Sándor János  
K-1-09-0253/2005

Tervezők: Hajdu Nagy Gergely K 01-5246/08  
Tóth Erika  
Sándor Tamás K 01-5247/08

Rajzsám: K-5

Dátum: 2009. január 7.

Lépték: M=1:200

